


張榮發基金會國際會議中心 8樓《簡易室內尺寸圖》

樓高：2.6m

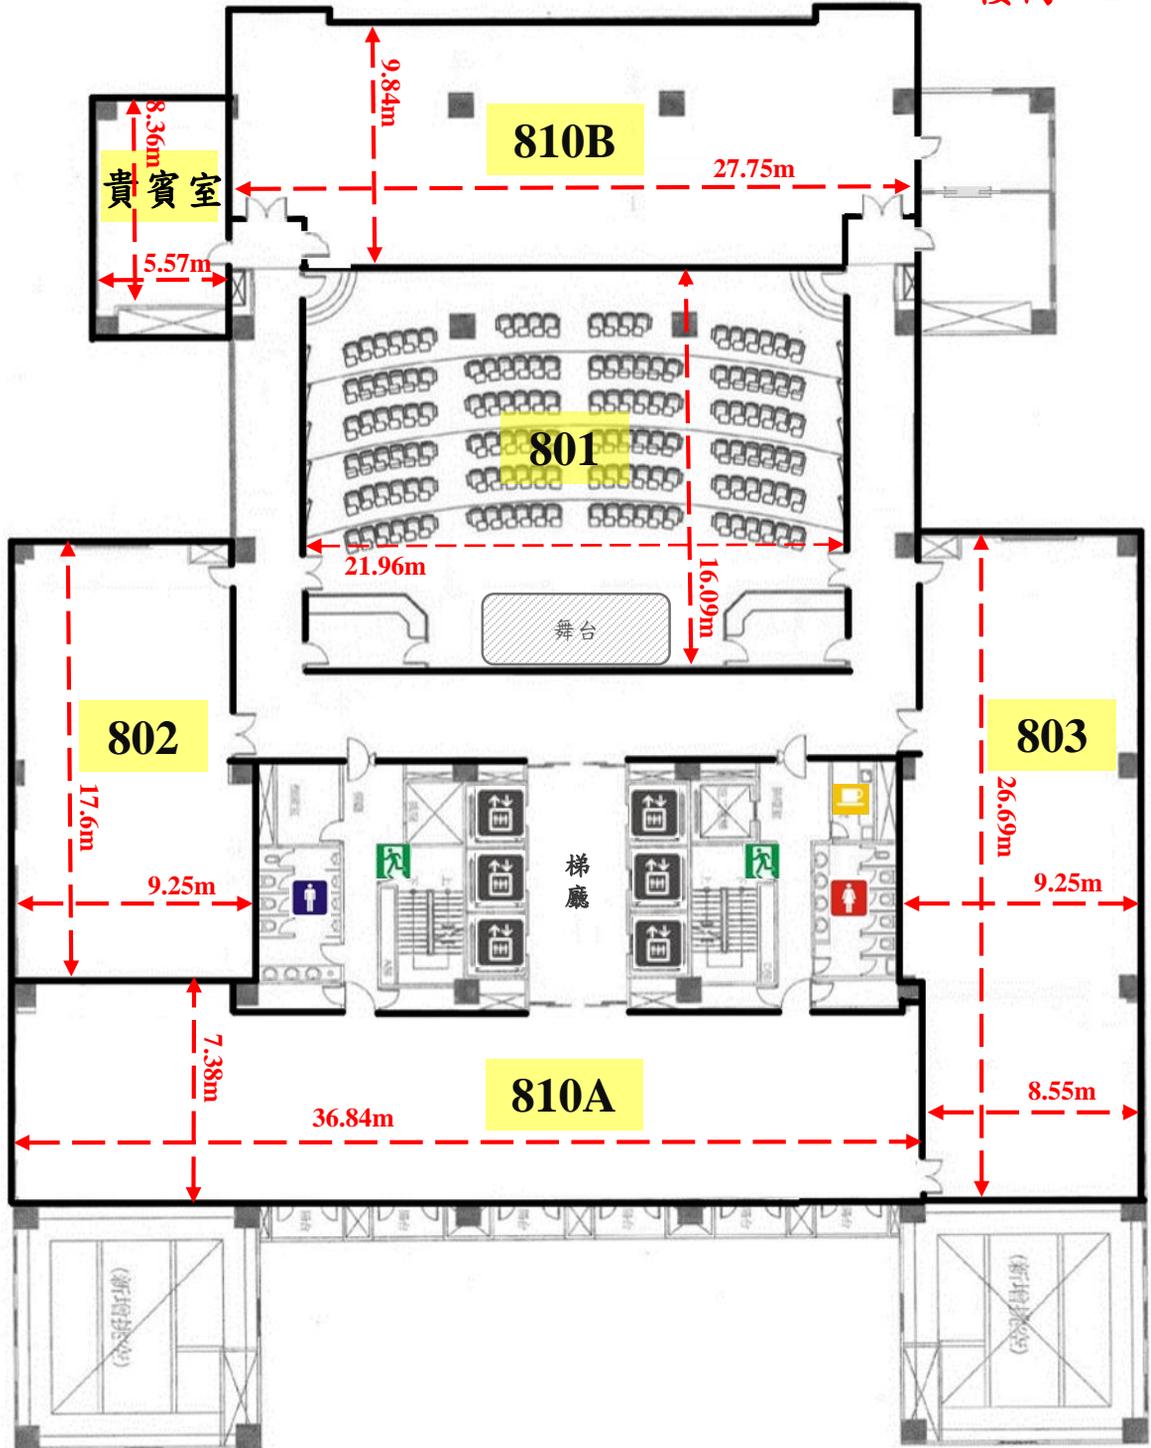

※備註：本尺寸圖僅供參考，請以現場實際丈量為憑。