


張榮發基金會國際會議中心 8樓《消防逃生動線圖》

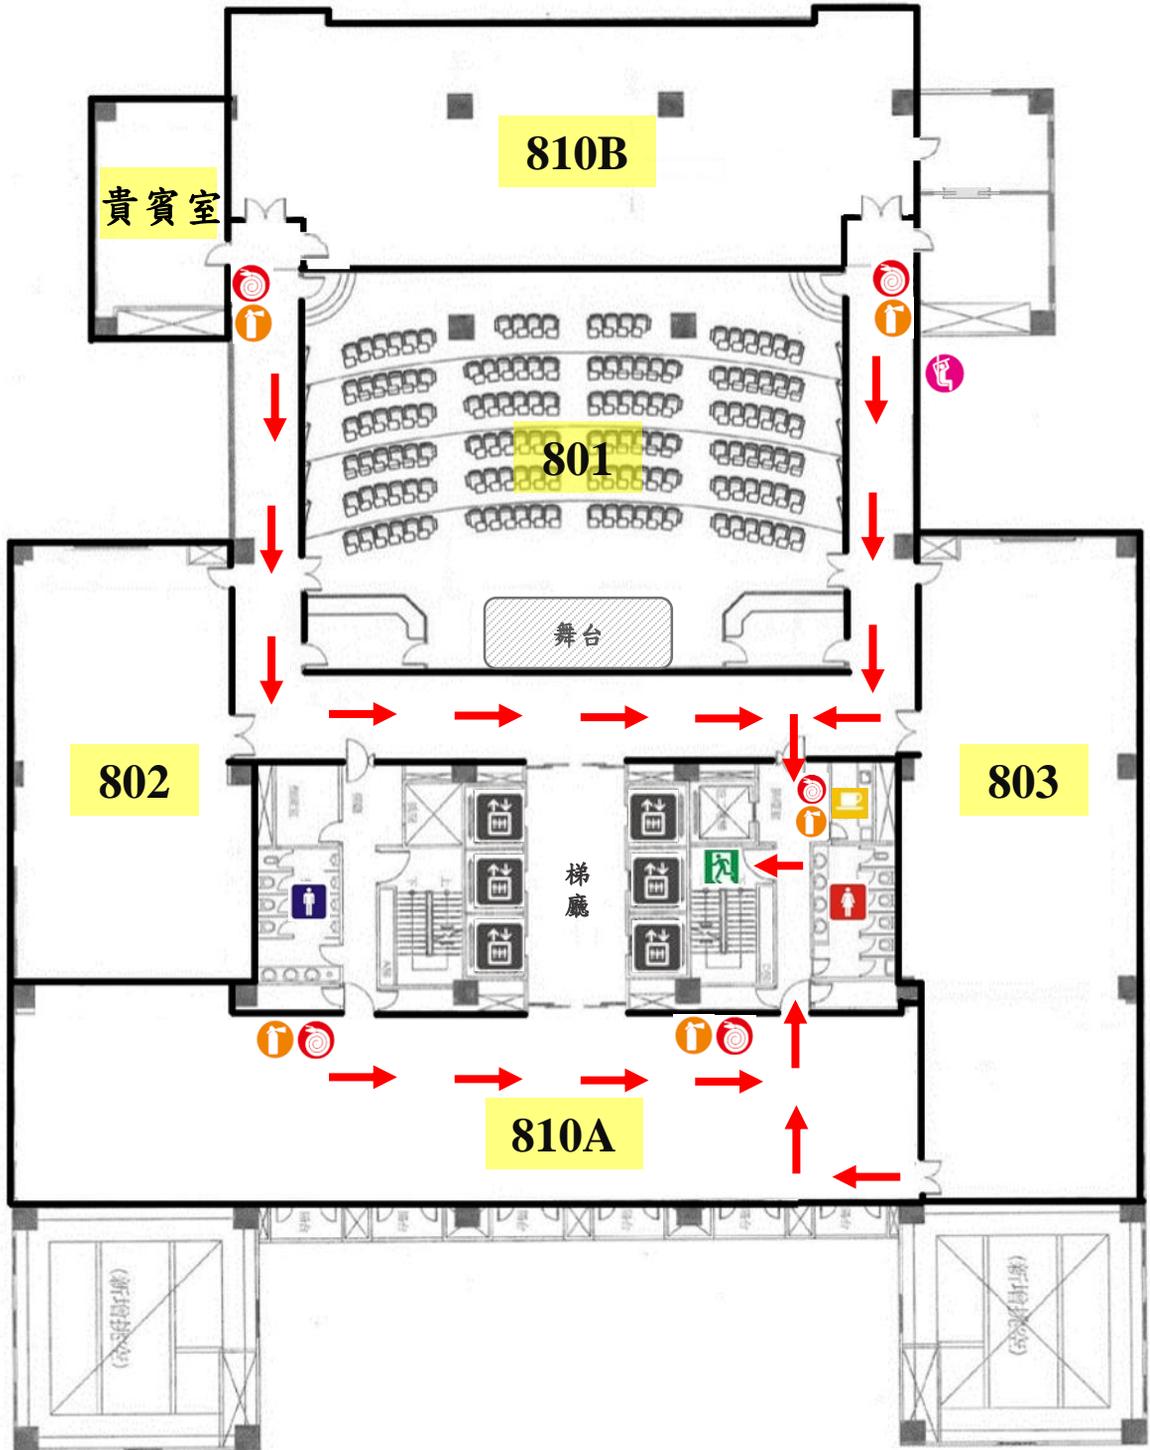

- | | | | | |
|--|--|--|--|--|
|  逃生路線
ESCAPEROUTES |  緊急逃生出口
EMERGENCY EXIT |  茶水間
PANTRY |  女廁所
WOMENS RESTROOM |  消防栓
HYDRANT |
|  緩降機
SLING |  電梯
ELEVATOR |  男廁所
MENS RESTROOM |  滅火器
FIRE EXTINGUISHER | |